

**LEGENDAS**

- Poço Tub. Prof.
- Rede de abastecimento

0188  
PROJEÇÃO UNIVERSAL TRANSVERSA DE MERCATOR

ESTRADAS EXISTENTES (Manutenção): 5.749m  
ESTRADAS PROJETADAS (Construção): 752m  
TOTAL: 6.501m

LEVANTAMENTO TOPOGRÁFICO CADASTRAL  
EXECUTADO EM 2016  
ESCALA 1 : 10.000


**CONVENÇÕES CARTOGRÁFICAS**

PLANIMETRIA

- DIVISA DE GLEBA
- LIMITE DO ASSENTAMENTO
- GLEBA/ASSENT. NOME DA GLEBA
- ESTRADA - MUNICIPAL, ASSENTAMENTO
- RODOVIA ESTADUAL
- ESTRADA DE FERRO
- CERCA DE ARAME
- CERCA VIVA
- ALAMBRADO DO GRADIL
- CONSTRUÇÃO
- REDE HIDRÁULICA
- POÇO + CAIXA D'ÁGUA
- POÇO
- CAIXA D'ÁGUA
- REDE ELÉTRICA - ALTA TENSÃO
- REDE ELÉTRICA - BAIXA TENSÃO
- ZONA DE PROTEÇÃO E AMORTECIMENTO
- TORRE DE ALTA TENSÃO
- POSTE
- MARCO DE CONCRETO
- PONTO COTADO
- MATA
- RESERVA
- A.P.P.
- HIDROGRAFIA
- RIO, CORREGO
- REPRESA, LAGOA
- BREJO
- OBRAS DE ARTE
- PONTE
- BUEIRO

**QUADRO DE ÁREAS**

USO PROJETADO	ÁREA (ha)	%
ÁREA AGRÍCOLA 35 LOTES	403,3000	74,23
C.E.S.	1,3154	0,24
ESTRADAS	4,7847	0,88
RESERVA FLORESTAL LEGAL	111,8493	20,58
BREJO	5,1694	0,96
<b>(TOTAL RESERVA LEGAL + BREJO)</b>	<b>117,0187</b>	<b>21,54</b>
A.P.P.	16,4906	3,04
MINA D'ÁGUA	0,3574	0,07
<b>TOTAL DO ASSENTAMENTO</b>	<b>543,2668</b>	<b>100,00</b>

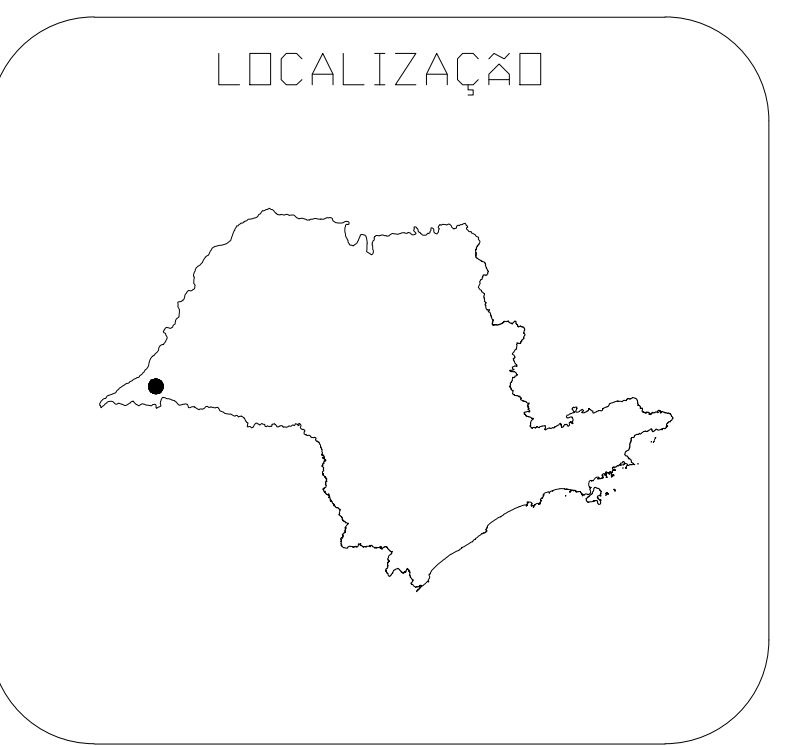

SECRETARIA DA JUSTIÇA E DA DEFESA DA CIDADANIA  
FUNDAÇÃO INSTITUTO DE TERRAS DO ESTADO DE SÃO PAULO  
"JOSÉ GOMES DA SILVA"  
DIRETORIA ADJUNTA DE RECURSOS FUNDIÁRIOS

**ASSENTAMENTO IRMÃ DOROTHY STANG**

LOCAL: FAZENDA SANTA RDSA II	MUNICÍPIO: MIRANTE DO PARANAPANEMA
PERÍMETRO: 11.º PERÍMETRO DE MIRANTE DO PARANAPANEMA	CIDADADE: MIRANTE DO PARANAPANEMA
CORDENADAS DO VERTICE PROJEÇÃO UTM:	ÁREA (ha): 543,2668
MERIDIANO CENTRAL: 51° W	PROJEÇÃO: N.º
FOLHA: ÚNICA	ESCALA: 1:8.000
DATA: JUNHO/ 2016	PROCESSO: N.º
DESENHO: Grupo de Estudos e Projetos	FONTE: Levantamento Geodésico do Perímetro, executado pelo Eng.ºs. Murcio Cristina Morini
BAIXE: FERNANDO FERREZ CARGO: ENR.º 36338274 SUPERVISOR DO GRUPO DE ESTUDOS E PROJETOS	